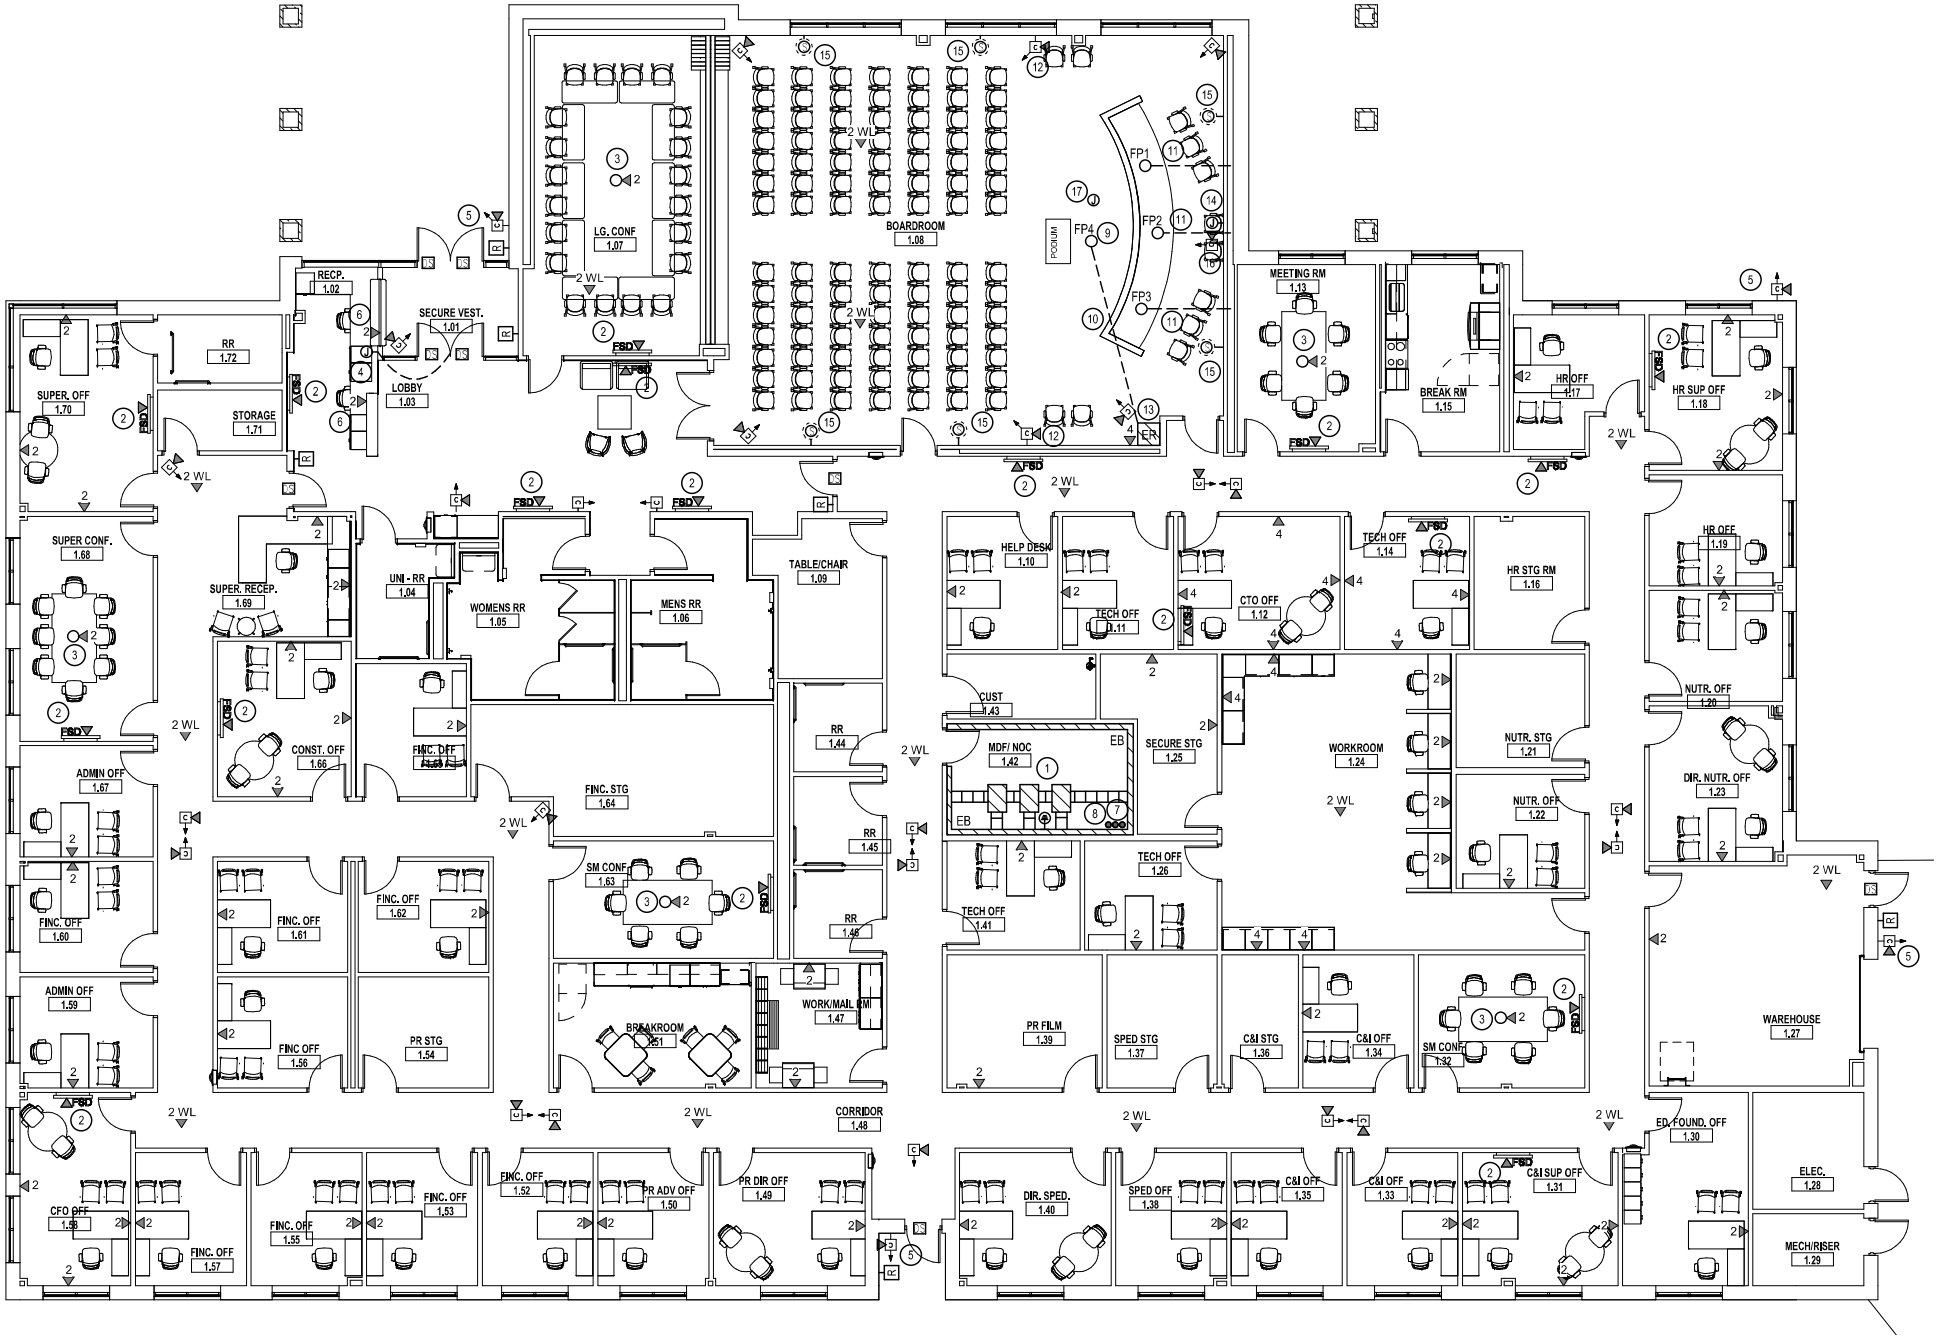
LG. CONF 1.07
BOARDROOM 1.08
PODIUM
MEETING RM 1.13
RECP. 1.02
SECURE VEST. 1.01
LOBBY 1.03
RR 1.72
STORAGE 1.71
SUPER. OFF 1.70
BREAK RM 1.15
HR OFF 1.17
HR SUP OFF 1.18
HR OFF 1.19
SUPER CONF. 1.68
SUPER. RECEP. 1.69
UNI - RR 1.04
WOMENS RR 1.05
MENS RR 1.06
TABLE/CHAIR 1.09
HELP DESK 1.10
TECH OFF 1.11
CTO OFF 1.12
TECH OFF 1.14
HR STG RM 1.16
NUTR. OFF 1.20
CONST. OFF 1.66
FINC. OFF 1.65
FINC. STG 1.64
RR 1.44
CUST 1.43
MDF/ NOC 1.42
SECURE STG 1.25
WORKROOM 1.24
NUTR. STG 1.21
NUTR. OFF 1.22
DIR. NUTR. OFF 1.23
ADMIN OFF 1.67
FINC. OFF 1.60
FINC. OFF 1.61
FINC. OFF 1.62
SM CONF. 1.63
RR 1.45
TECH OFF 1.26
TECH OFF 1.41
ADMIN OFF 1.59
FINC OFF 1.56
PR STG 1.54
BREAKROOM 1.51
WORK/MAIL RM 1.47
RR 1.46
PR FILM 1.39
SPED STG 1.37
C&I STG 1.36
C&I OFF 1.34
SM CONF 1.32
WAREHOUSE 1.27
CFO OFF 1.58
FINC. OFF 1.57
FINC. OFF 1.55
FINC. OFF 1.53
FINC. OFF 1.52
PR ADV OFF 1.50
PR DIR OFF 1.49
CORRIDOR 1.48
DIR. SPED. 1.40
SPED OFF 1.38
C&I OFF 1.35
C&I OFF 1.33
C&I SUP OFF 1.31
ED. FOUND. OFF 1.30
ELEC. 1.28
MECH/RISER 1.29
FP1
FP2
FP3
FP4
2 WL
FSD
EB